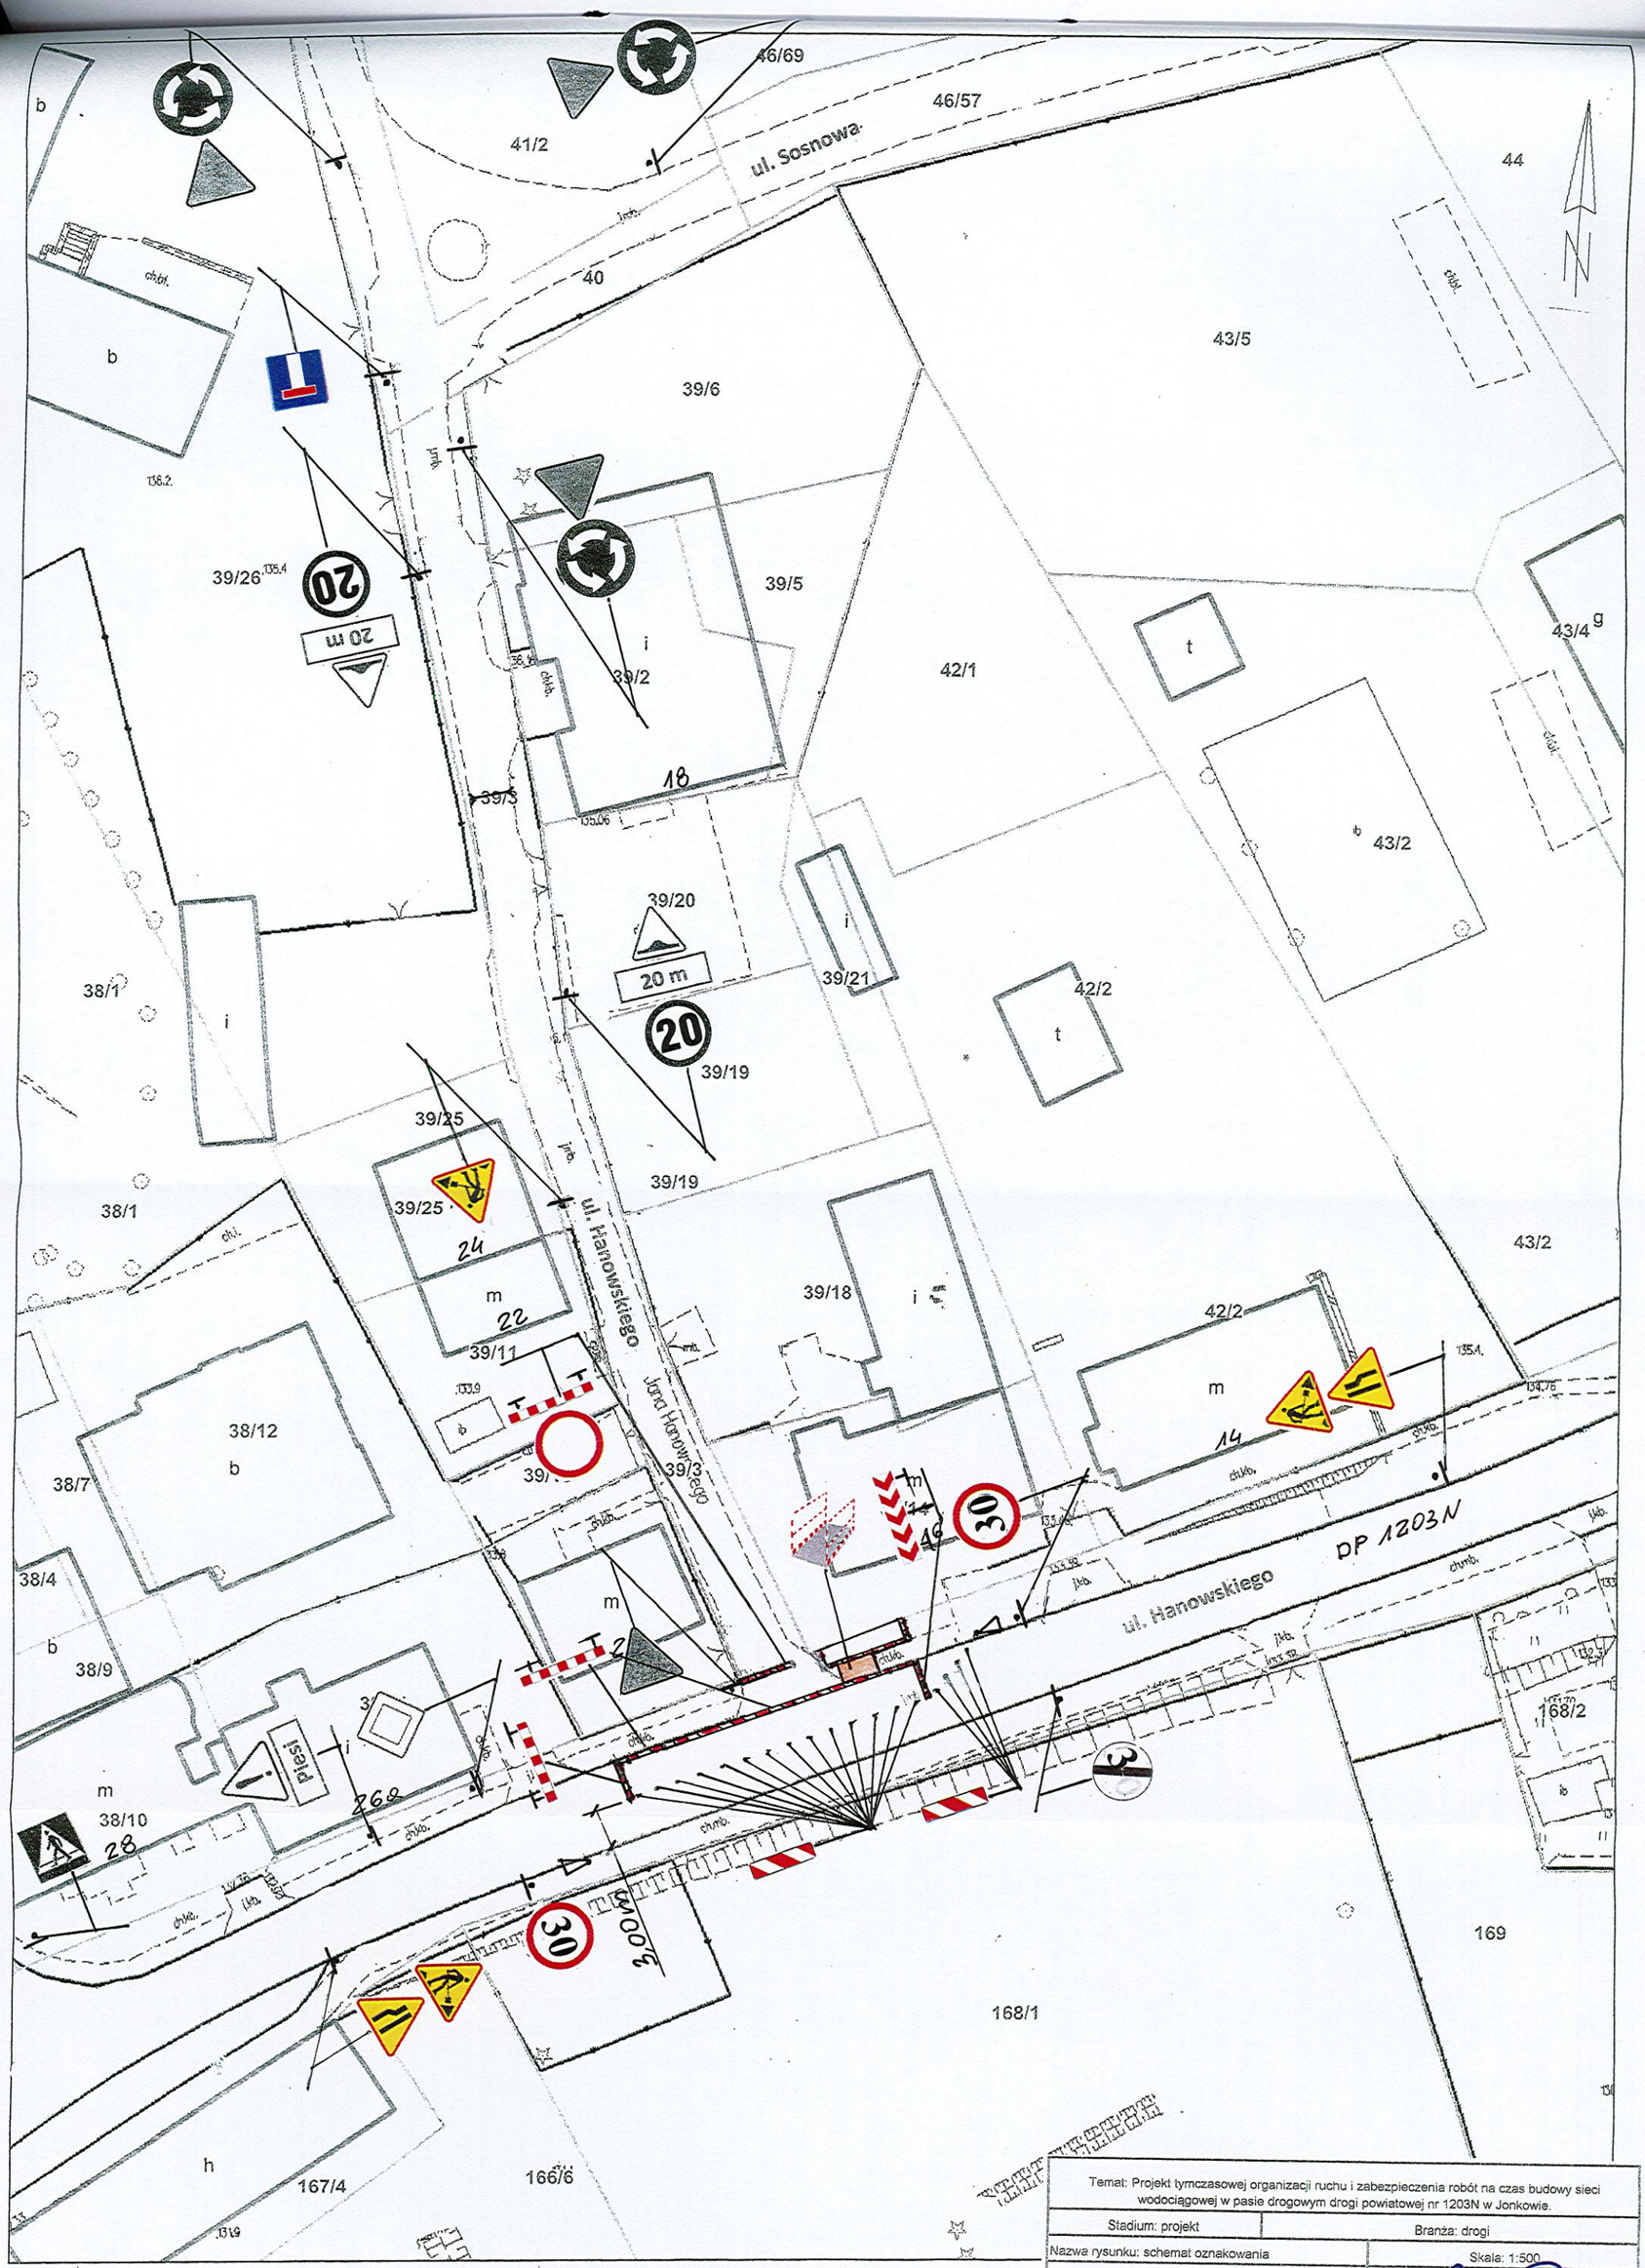

Temat: Projekt tymczasowej organizacji ruchu i zabezpieczenia robót na czas budowy sieci wodociągowej w pasie drogowym drogi powiatowej nr 1203N w Jonkowie.	
Stadium: projekt	Branża: drogi
Nazwa rysunku: schemat oznakowania	Skala: 1:500
Projektował: Radosław Radzikowski	
Data wykonania: 09.2023 r.	Rys. 2